


ELEVACIÓN

ESCALA GRAFICA 0 2 METROS

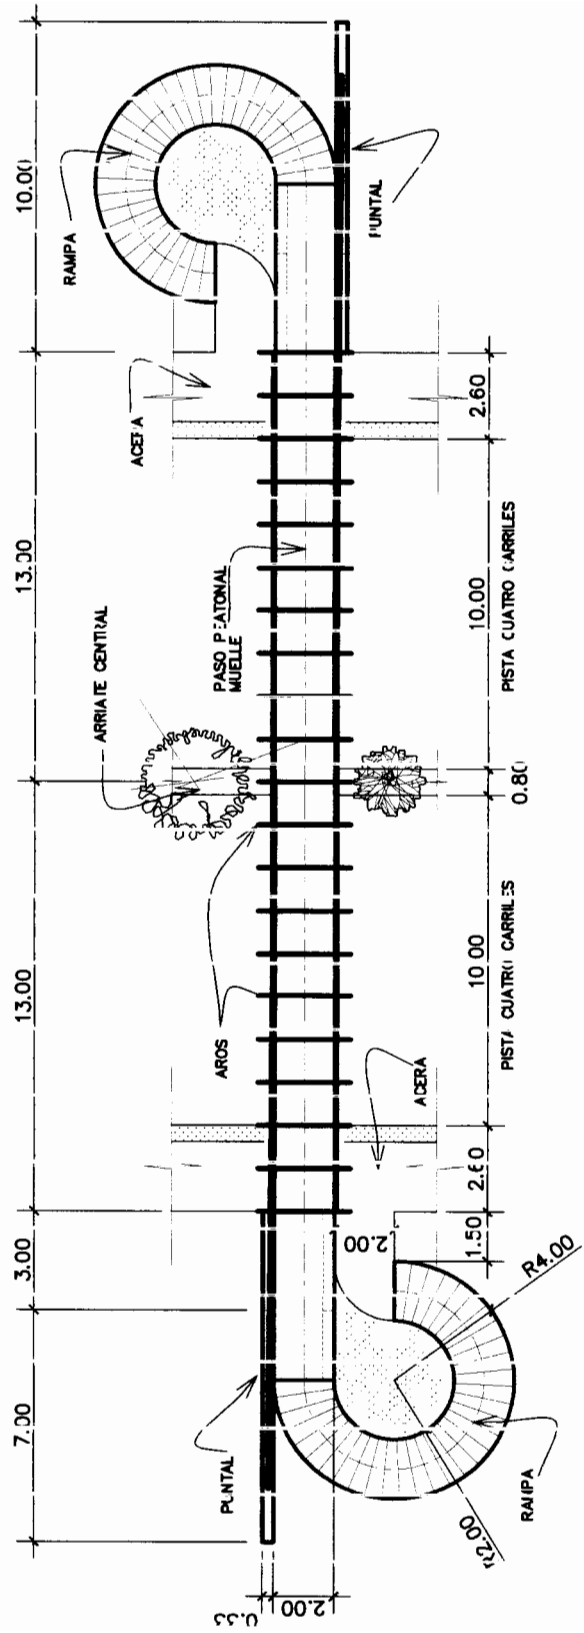

PLANTA

ESCALA GRAFICA 1:2 METROS